


		Käyttökohde
FINNFOAM RAKENNEKORTTI	CW01	PERUSMUURI

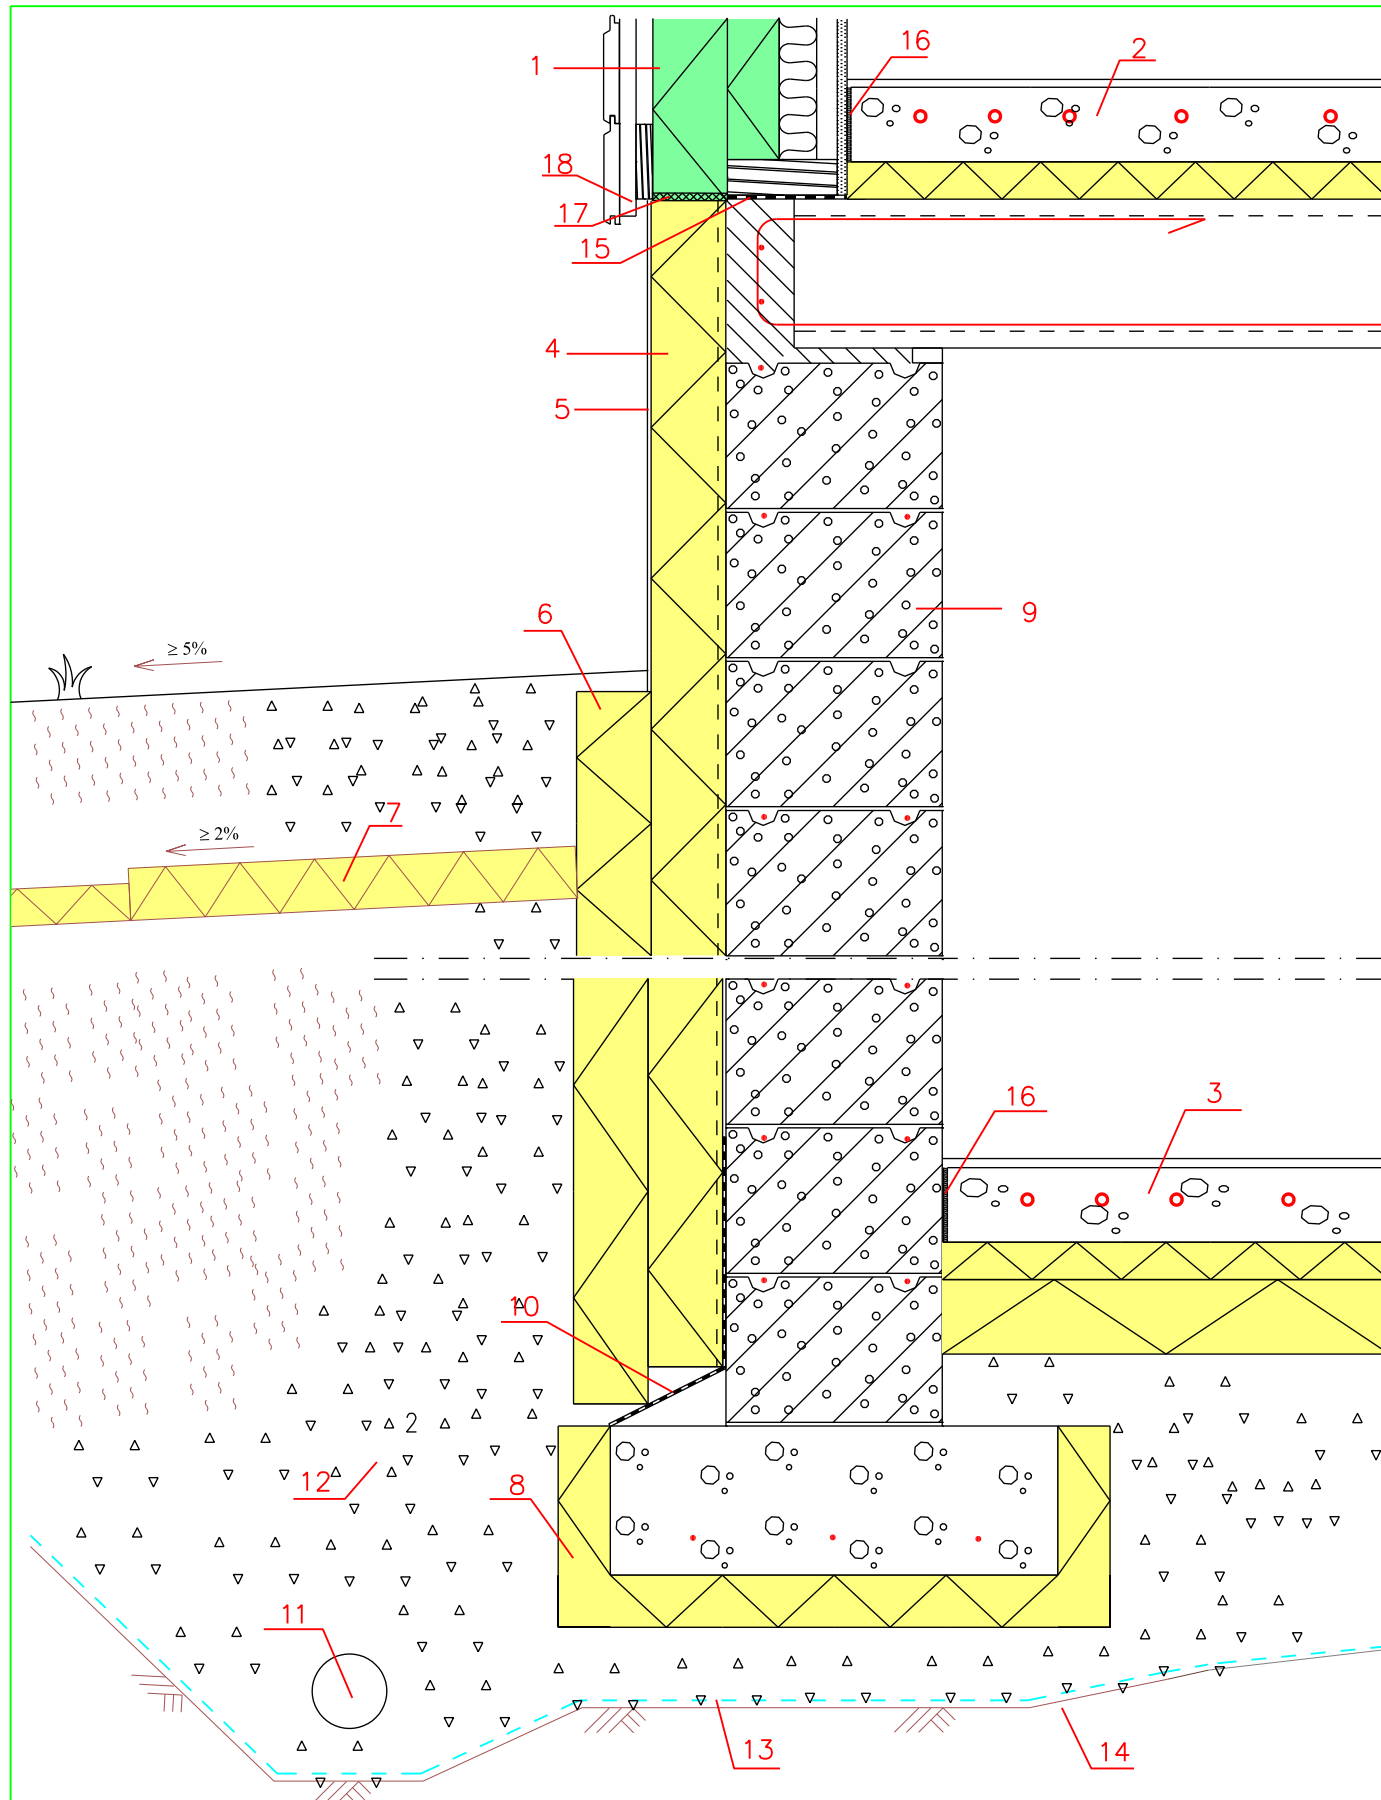

		Käyttökohde
FINNFOAM RAKENNEKORTTI	CW01	PERUSMUURI

1. FF-PIR US04
2. Finnfoam VP1
3. Finnfoam AP01
4. Finnfoam CW-300
5. Ohutrappaus
6. Finnfoam FL-300 100 mm
7. Routasuojaus Finnfoam lämmöneristyslevyt F300...700 pintakuormista riippuen
Routasuojauksen mitoitus RIL 261-2013 mukaan
8. Finnfoam anturamuotti FI-400/70 mm
9. Perusmuuri rakennesuunnitelman mukaan
10. Perusmuurin alaosassa ja anturan liitoksessa kosteuseristys, bitumikermi
11. Salaojitus kuivatussuunnitelman mukaan
12. Salaojasora / -sepeli
13. Suodatinkangas tarvittaessa. Käyttöluokka N2.
14. Perusmaa, kallistus salaojiin päin vähintään 1:50
15. Perusmuurin yläpinnassa kosteuseristeenä bitumikermi
16. Ulkoseinän ja pintalaatan saumassa irroituskaisla
17. Seinän ja perusmuurin eristeiden sauman tiivistys elastisella uretaanivaahdolla.
18. Myyräverkko