


Käyttökohde

FINNFOAM RAKENNEKORTTI

CW03

PERUSMUURI

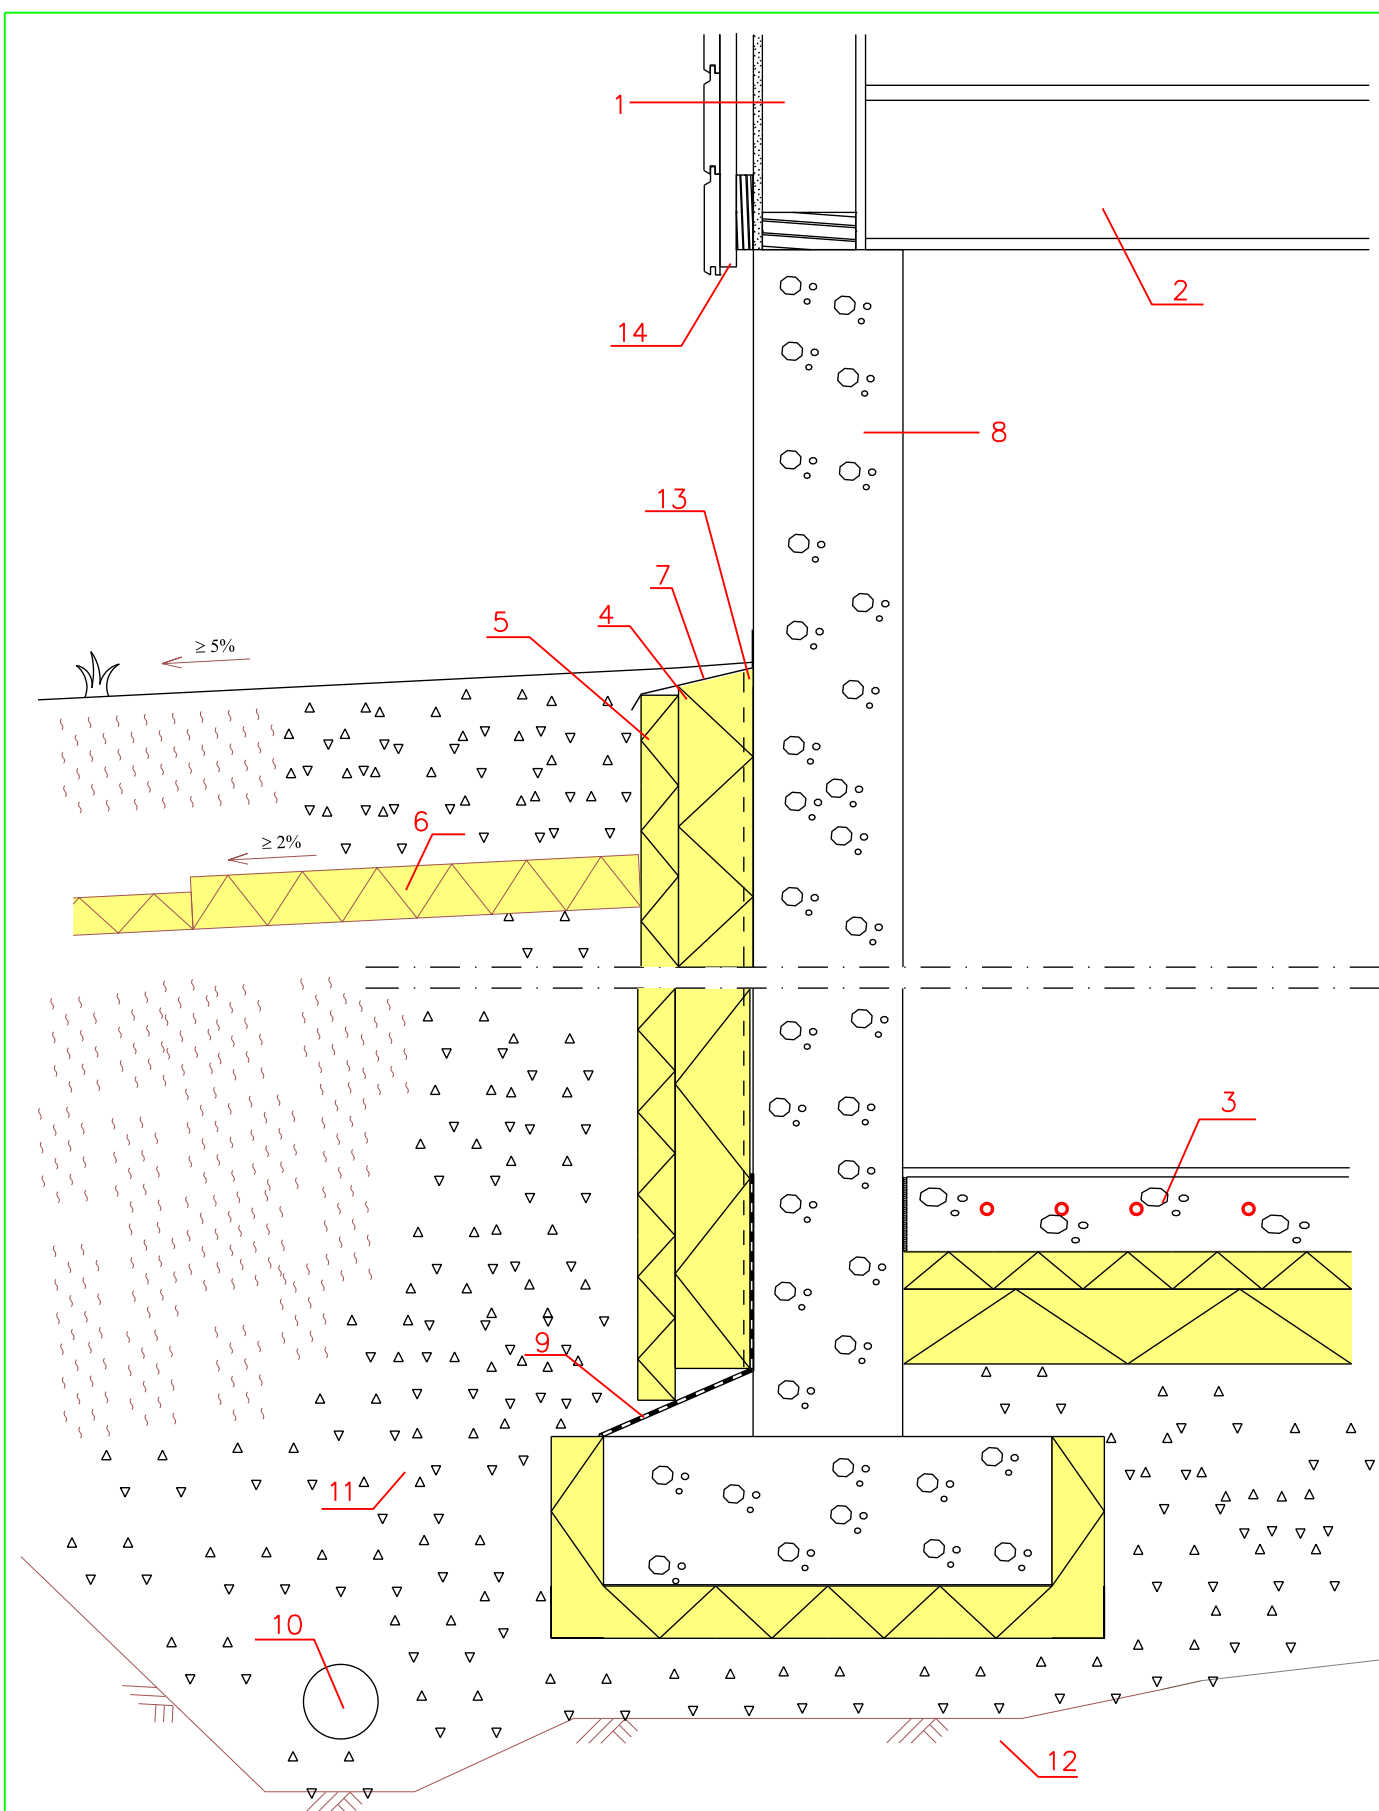

Käyttökohde

FINNFOAM RAKENNEKORTTI

CW03

PERUSMUURI

1. Vanha seinärakenne
2. Vanha välipohjarakenne
3. Vanha alapohjarakenne tai Finnfoam AP01
4. Finnfoam CW-300, 100 mm
5. Tarvittaessa Finnfoam FL-300 50...100 mm
6. Routasuojaus Finnfoam lämmöneristyslevyt F300...700 pintakuormista riippuen
Routasuojauksen mitoitus RIL 261-2013 mukaan
7. Tippapelti
8. Vanha perusmuuri
9. Perusmuurin alaosassa ja anturan liitoksessa kosteuseristys, bitumikermi
10. Salaojitus kuivatussuunnitelman mukaan
11. Salaojasora / -sepeli
12. Perusmaa
13. Tuuletusurien yläpää tulpataan
14. Tuuletusrako julkisivun tuuletusta varten