

Sisältö:


Rakenne: Betonisandwich elementti
Lämmöneriste: FF-EPS 60S
Rakennuksen paloluokka: P1
Rakennuksen korkeus: enintään 56 m

Rakennetyyppi:

FF-EPS(60S) US12a
Ikkuna-aukon alareunan liitos

Päivämäärä:
28.5.2026

Mittakaava:
1:10

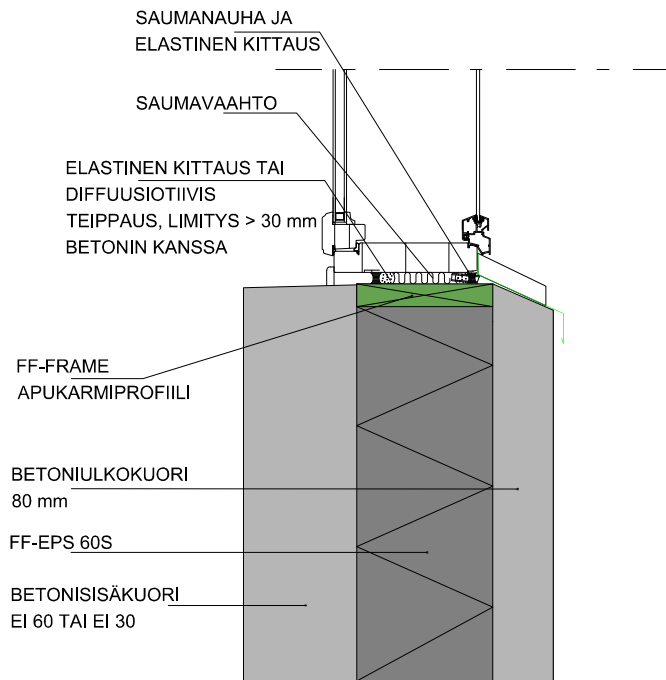

Sisältö:


Rakenne: Betonisandwich elementti
Lämmöneriste: FF-EPS 60S
Rakennuksen paloluokka: P1
Rakennuksen korkeus: enintään 56 m

Rakennetyyppi:

FF-EPS(60S) US12a
Ikkuna-aukon sivureunan liitos

Päivämäärä:
28.5.2026

Mittakaava:
1:10

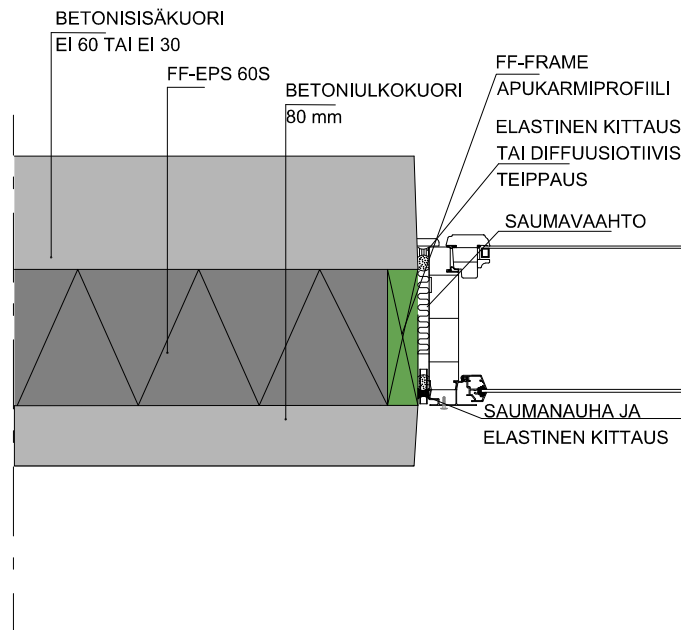

Sisältö:

Rakenne: Betonisandwich elementti
Lämmöneriste: FF-EPS 60S
Rakennuksen paloluokka: P1
Rakennuksen korkeus: enintään 56 m

Rakennetyyppi:

FF-EPS(60S) US12a
Ikkuna-aukon yläreunan liitos

Päivämäärä:
28.5.2026

Mittakaava:
1:10

