

**Sisältö:**

Rakenne: Ohutrappaus

Lämmöneriste: FF-EPS ETICS

Rakennuksen paloluokka: P1

Rakennuksen korkeus: enintään 56 m

Rakennetyyppi:

FF-EPS ETICS US14a


Ikkuna-aukon alareunan liitos

Päivämäärä:

28.5.2026

Mittakaava:

1:10

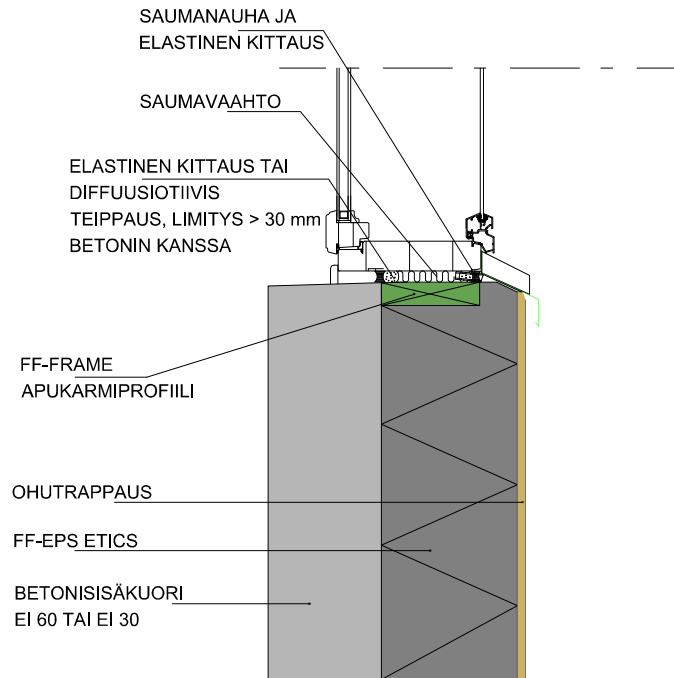

**Sisältö:**

Rakenne: Ohutrappaus

Lämmöneriste: FF-EPS ETICS

Rakennuksen paloluokka: P1

Rakennuksen korkeus: enintään 56 m

Rakennetyyppi:

FF-EPS ETICS US14a


Ikkuna-aukon sivureunan liitos

Päivämäärä:

28.5.2026

Mittakaava:

1:10

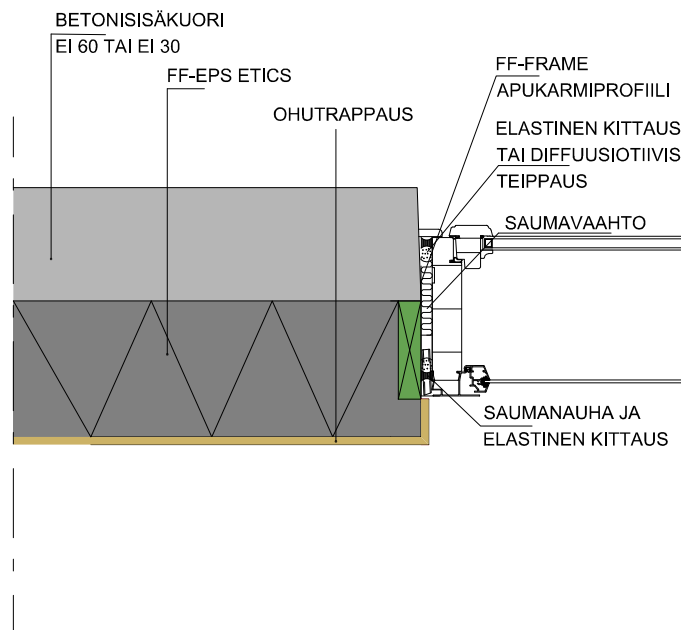

**Sisältö:**

Rakenne: Ohutrappaus

Lämmöneriste: FF-EPS ETICS

Rakennuksen paloluokka: P1

Rakennuksen korkeus: enintään 56 m

Rakennetyyppi:

FF-EPS ETICS US14a

Ikkuna-aukon yläreunan liitos

Päivämäärä:

28.5.2026

Mittakaava:

1:10

