

Sisältö:

Rakenne: Tuulettuva ulkoseinä, tiilijulkisivu, betonisäkuori

Lämmöneriste: FF-PIR ALCLI

Rakennuksen paloluokka: P1

Rakennuksen korkeus: enintään 28 m

Rakennetyyppi:

FF-PIR(ALCLI) US02a


Ikkuna-aukon alareunan liitos

Päivämäärä:

28.5.2026

Mittakaava:

1:10

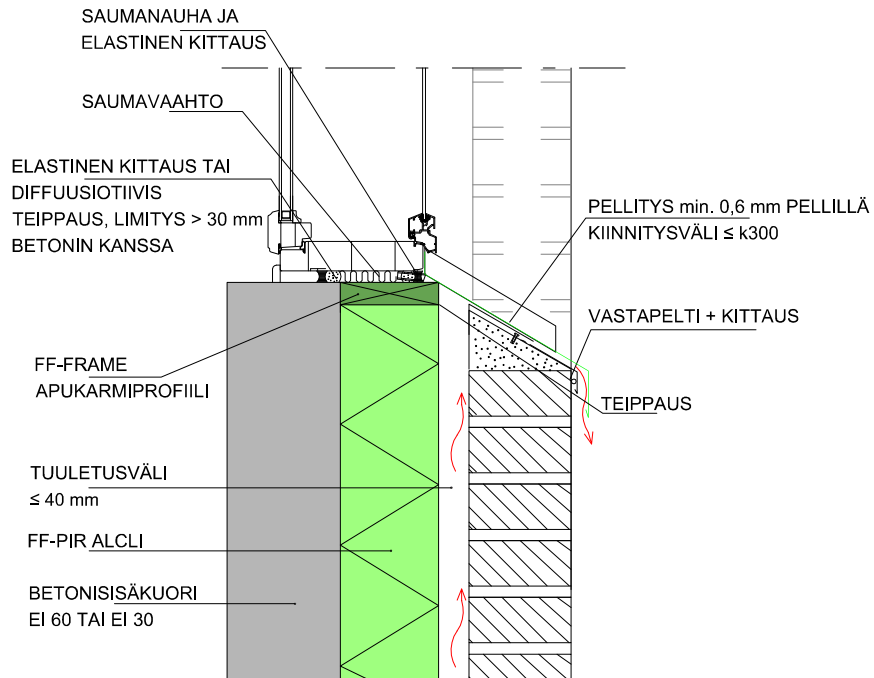

Sisältö:

Rakenne: Tuulettuva ulkoseinä, tiilijulkisivu, betonisäkuori

Lämmöneriste: FF-PIR ALCLI

Rakennuksen paloluokka: P1

Rakennuksen korkeus: enintään 28 m

Rakennetyyppi:

FF-PIR(ALCLI) US02a


Ikkuna-aukon sivureunan liitos

Päivämäärä:

28.5.2026

Mittakaava:

1:10

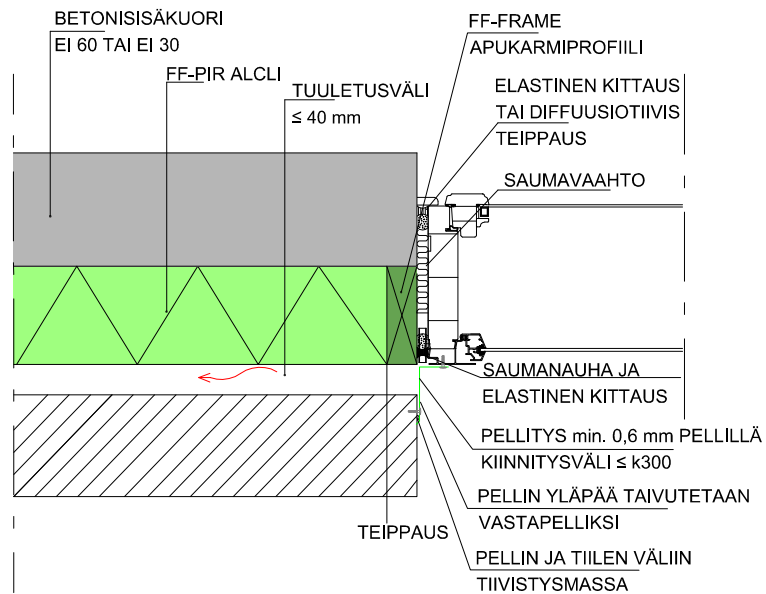

Sisältö:

Rakenne: Tuulettuva ulkoseinä, tiilijulkisivu, betonisäkuori

Lämmöneriste: FF-PIR ALCLI

Rakennuksen paloluokka: P1

Rakennuksen korkeus: enintään 28 m

Rakennetyyppi:

FF-PIR(ALCLI) US02a

Ikkuna-aukon yläreunan liitos

Päivämäärä:

28.5.2026

Mittakaava:

1:10

