

Sisältö:


Rakenne: Levyrappaus
Lämmöneriste: FF-PIR ALCLI
Rakennuksen paloluokka: P1
Rakennuksen korkeus: enintään 28 m

Rakennetyyppi:

FF-PIR(ALCLI) US02c
Ikkuna-aukon alareunan liitos

Päivämäärä:
28.5.2026

Mittakaava:
1:10

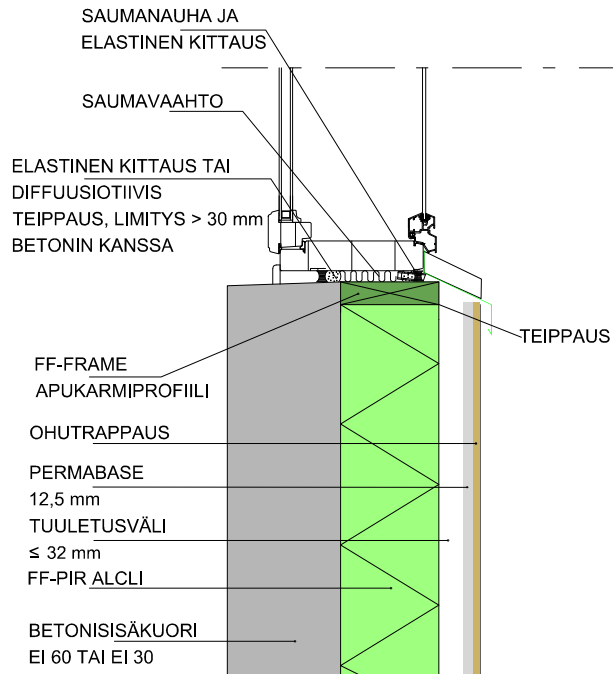

Sisältö:

Rakenne: Levyrappaus

Lämmöneriste: FF-PIR ALCLI

Rakennuksen paloluokka: P1

Rakennuksen korkeus: enintään 28 m

Rakennetyyppi:

FF-PIR(ALCLI) US02c


Ikkuna-aukon sivureunan liitos

Päivämäärä:

28.5.2026

Mittakaava:

1:10

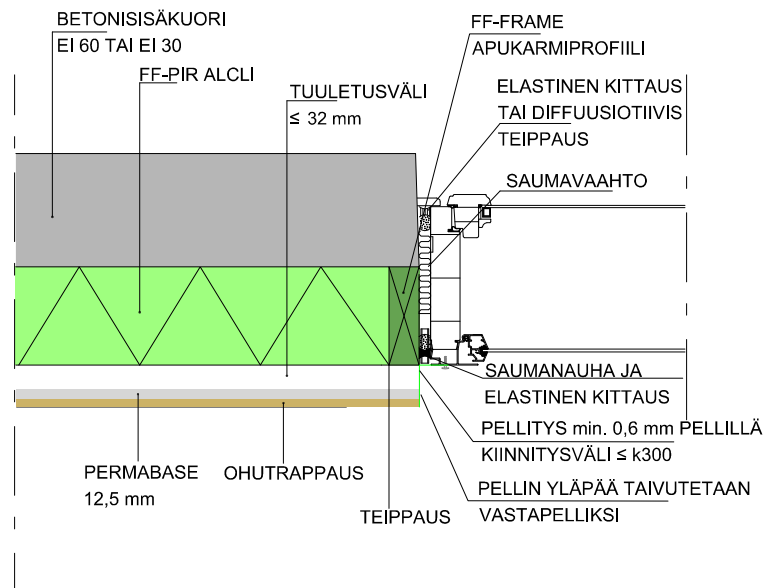

Sisältö:

Rakenne: Levyrappaus

Lämmöneriste: FF-PIR ALCLI

Rakennuksen paloluokka: P1

Rakennuksen korkeus: enintään 28 m

Rakennetyyppi:

FF-PIR(ALCLI) US02c

Ikkuna-aukon yläreunan liitos

Päivämäärä:

28.5.2026

Mittakaava:

1:10

