

Sisältö:

Rakenne: Levyrappaus

Lämmöneriste: FF-PIR FRL

Rakennuksen paloluokka: P1

Rakennuksen korkeus: enintään 56 m

Rakennetyyppi:

FF-PIR(FRL) US02d


Ikkuna-aukon alareunan liitos

Päivämäärä:

28.5.2026

Mittakaava:

1:10

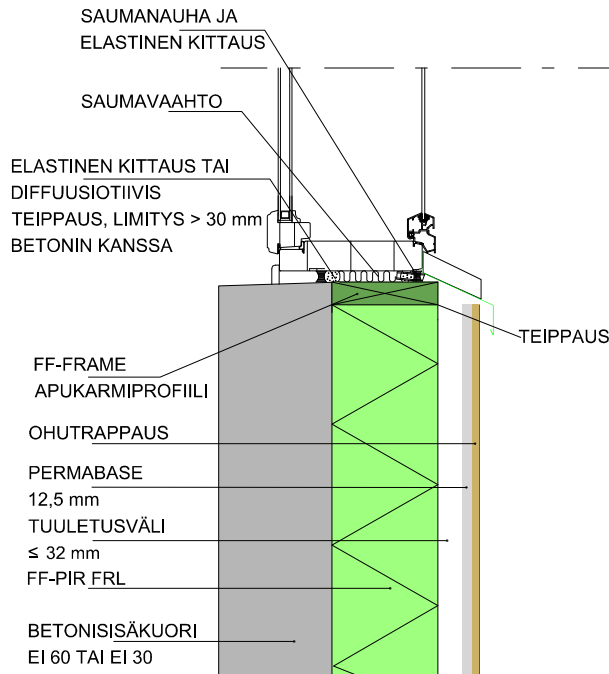

Sisältö:

Rakenne: Levyrappaus

Lämmöneriste: FF-PIR FRL

Rakennuksen paloluokka: P1

Rakennuksen korkeus: enintään 56 m

Rakennetyyppi:

FF-PIR(FRL) US02d


Ikkuna-aukon sivureunan liitos

Päivämäärä:

28.5.2026

Mittakaava:

1:10

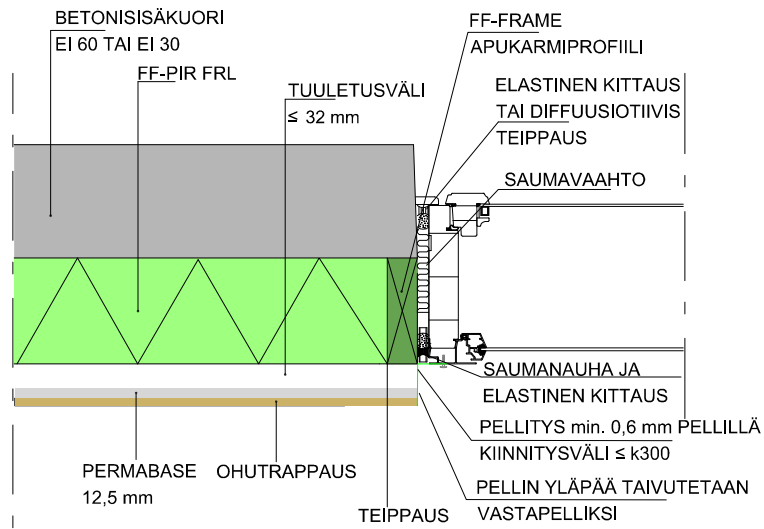

Sisältö:

Rakenne: Levyrappaus

Lämmöneriste: FF-PIR FRL

Rakennuksen paloluokka: P1

Rakennuksen korkeus: enintään 56 m

Rakennetyyppi:

FF-PIR(FRL) US02d

Ikkuna-aukon yläreunan liitos

Päivämäärä:

28.5.2026

Mittakaava:

1:10

