

**Sisältö:**

Rakenne: Tuulettuva ulkoseinä, tiilijulkisivu, betonisäkuori

Lämmöneriste: FF-PIR FRL

Rakennuksen paloluokka: P1

Rakennuksen korkeus: enintään 28 m

Rakennetyyppi:

FF-PIR(FRL) US07c


Ikkuna-aukon alareunan liitos

Päivämäärä:

28.5.2026

Mittakaava:

1:10

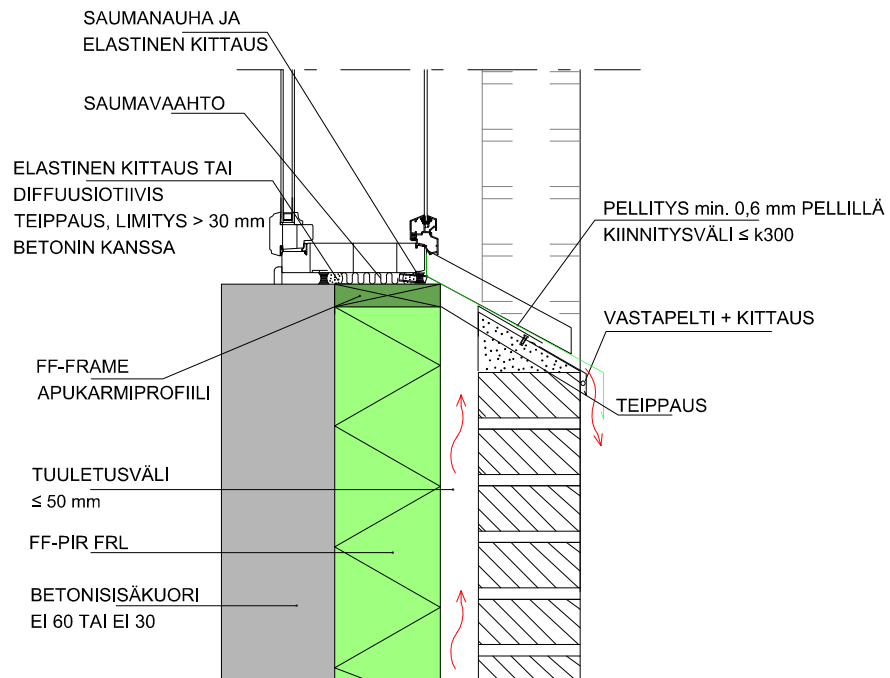



**Sisältö:**

Rakenne: Tuulettuva ulkoseinä, tiilijulkisivu, betonisisäkuori

Lämmöneriste: FF-PIR FRL

Rakennuksen paloluokka: P1

Rakennuksen korkeus: enintään 28 m

Rakennetyyppi:

FF-PIR(FRL) US07c

Ikkuna-aukon yläreunan liitos

Päivämäärä:

28.5.2026

Mittakaava:

1:10

