

Sisältö:


Rakenne: Betonisandwich elementti
Lämmöneriste: FF-PIR PLI
Rakennuksen paloluokka: P1
Rakennuksen korkeus: enintään 56 m

Rakennetyyppi:

FF-PIR(PLI) US06a
Ikkuna-aukon alareunan liitos

Päivämäärä:
28.5.2026

Mittakaava:
1:10

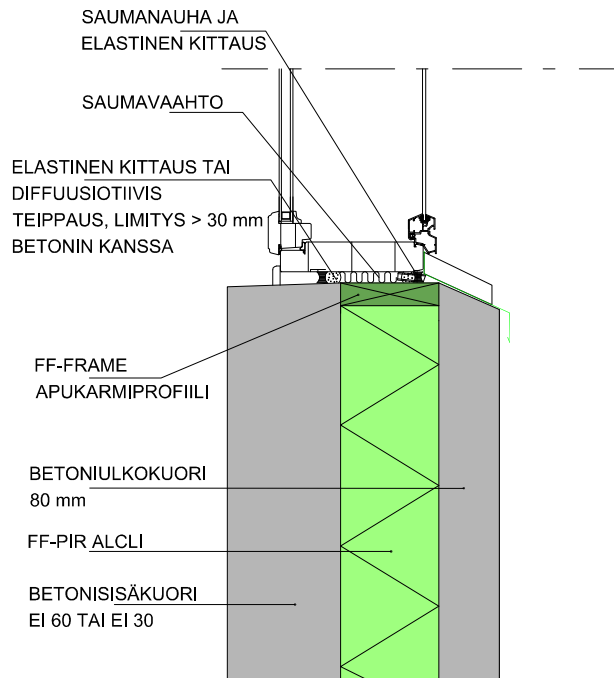

Sisältö:

Rakenne: Betonisandwich elementti

Lämmöneriste: FF-PIR PLI

Rakennuksen paloluokka: P1

Rakennuksen korkeus: enintään 56 m

Rakennetyyppi:

FF-PIR(PLI) US06a


Ikkuna-aukon sivureunan liitos

Päivämäärä:

28.5.2026

Mittakaava:

1:10

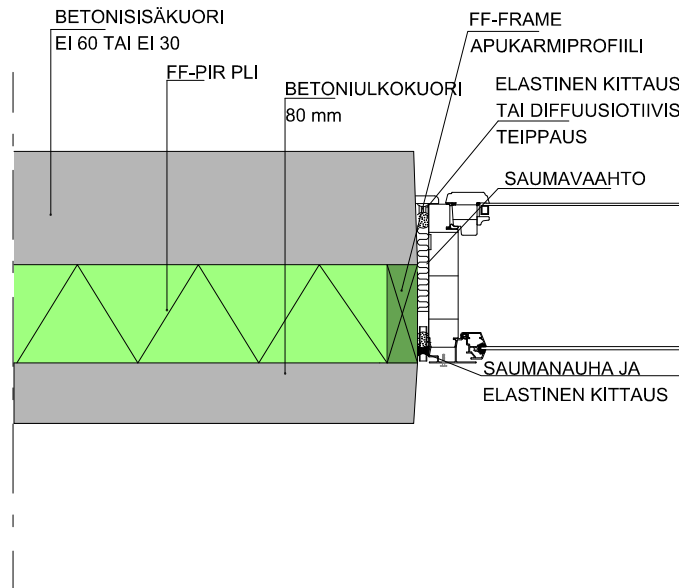

Sisältö:

Rakenne: Betonisandwich elementti
Lämmöneriste: FF-PIR PLI
Rakennuksen paloluokka: P1
Rakennuksen korkeus: enintään 56 m

Rakennetyyppi:

FF-PIR(PLI) US06a
Ikkuna-aukon yläreunan liitos

Päivämäärä:
28.5.2026

Mittakaava:
1:10

