
Sisältö:	Rakennetyyppi:	
Rakenne: Ulkonurkka ohutrappaus Lämmöneriste: FF-EPS ETICS Rakennuksen paloluokka: P1 Rakennuksen korkeus: enintään 28 m	FF-EPS US14a	
	Päivämäärä: 27.8.2026	Mittakaava: 1:10

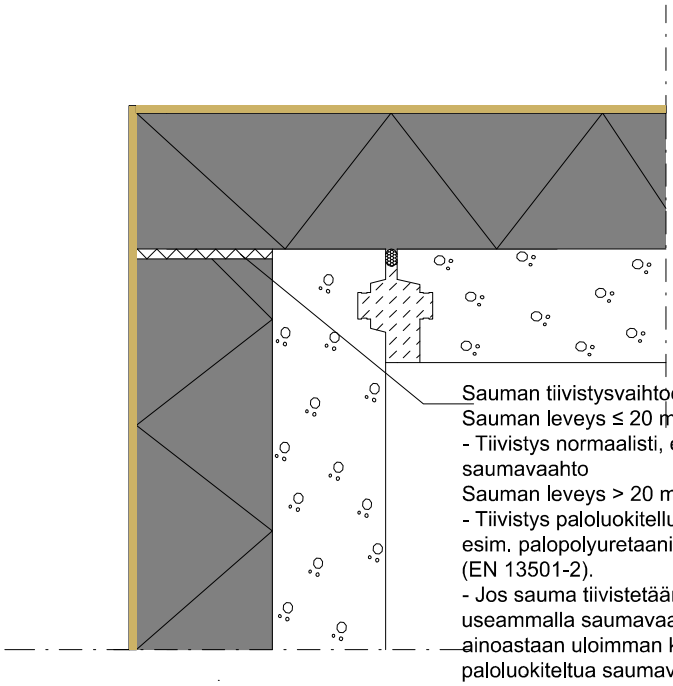

Sauman tiivistysvaihtoehdot:
Sauman leveys ≤ 20 mm
- Tiivistys normaalisti, esim. normaali saumavaahto
Sauman leveys > 20 mm
- Tiivistys paloluokitellulla saumauksella, esim. palopolyuretaanivaahdolla (EN 13501-2).
- Jos sauma tiivistetään kahdella tai useammalla saumavaahtokerroksella, ainoastaan uloimman kerroksen tulee olla paloluokiteltua saumavaahtoa.