

Sisältö:	Rakennetyyppi:	
Rakenne: Ulkonurkka tuulettuva julkisivu Lämmöneriste: FF-PIR FRL Rakennuksen paloluokka: P1 Rakennuksen korkeus: enintään 56 m	FF-PIR FRL US07a Ulkonurkan suojaus FR-laminaatilla	
	Päivämäärä: 27.8.2026	Mittakaava: 1:10

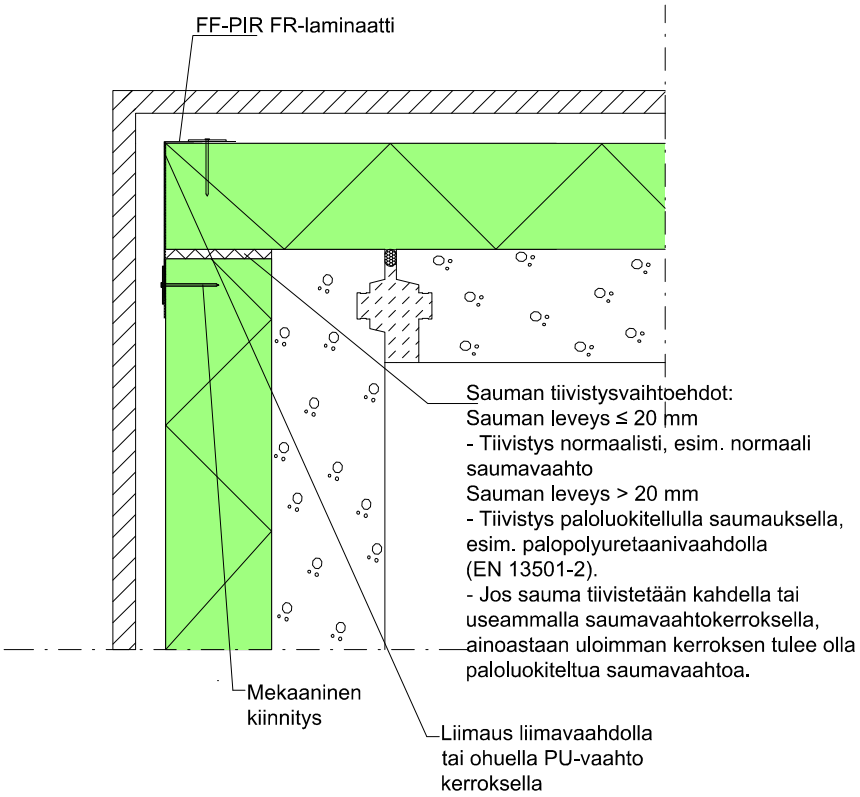

FR-laminaatin kiinnittäminen:

FR-laminaatti liimataan kulman ylitse liimavaahdolla tai ohuella PU-vaahtokerroksella. Laminaattisoiron reunat kiinnitetään alla olevaan FF-PIR FR-eristeen vaahtoytimeen sinkityillä harvakierteisillä ruuveilla tai sinkityillä nauloilla 2,8 x 75 k400. Ruuvin/naulan kannan alle asennetaan aluslevy. Ruuvi/naula asennetaan alaviiston hieman vinoon.

Sisältö:	Rakennetyyppi:	
Rakenne: Ulkonurkka tuulettuva julkisivu Lämmöneriste: FF-PIR FRL Rakennuksen paloluokka: P1 Rakennuksen korkeus: enintään 56 m	FF-PIR FRL US07a Viistetty ulkonurkka	
	Päivämäärä: 27.8.2026	Mittakaava: 1:10

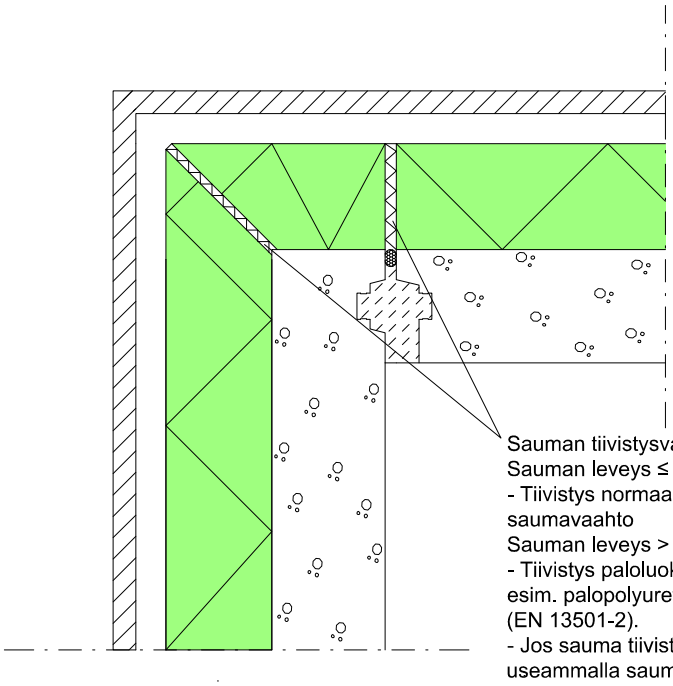

Sauman tiivistysvaihtoehdot:
Sauman leveys ≤ 20 mm
- Tiivistys normaalisti, esim. normaali saumavaahto
Sauman leveys > 20 mm
- Tiivistys paloluokitellulla saumauksella, esim. palopolyuretaanivaahdolla (EN 13501-2).
- Jos sauma tiivistetään kahdella tai useammalla saumavaahtokerroksella, ainoastaan uloimman kerroksen tulee olla paloluokiteltua saumavaahtoa.